

Begegnungsoase am Apianplatz

Wir haben die von der Jury ausgewählte Projektskizze „Grüne Begegnungsoase am Apianplatz“ zu einem Vorentwurf mit temporären Maßnahmen weiterentwickelt. Nachdem wir Orte und Nutzungen festgelegt haben, arbeiten wir nun die genaue Ausstattung und Gestaltung aus. Wir setzen das Projekt um, wenn die zuständigen Stellen die Genehmigung erteilen und der örtliche Bezirksausschuss zustimmt.

Ort

In und um die Grünfläche zwischen Apian- und Clemensstraße

Konzept


Die Gehbereiche sollen freigehalten und die schattige Grünanlage durch Pflanzungen in den Randbereichen attraktiver und vielfältiger werden.

Maßnahmen

- Parklets für Aufenthalt
- Fahrradstellplätze
- Hochbeete
- Staudenpflanzungen
- Betreuung durch Grünpat*innen

Hinweise


- Die Pläne zeigen den aktuellen Zwischenstand
- Umsetzung in Etappen
- Maßnahmen innerhalb der Grünfläche sind in Abstimmung

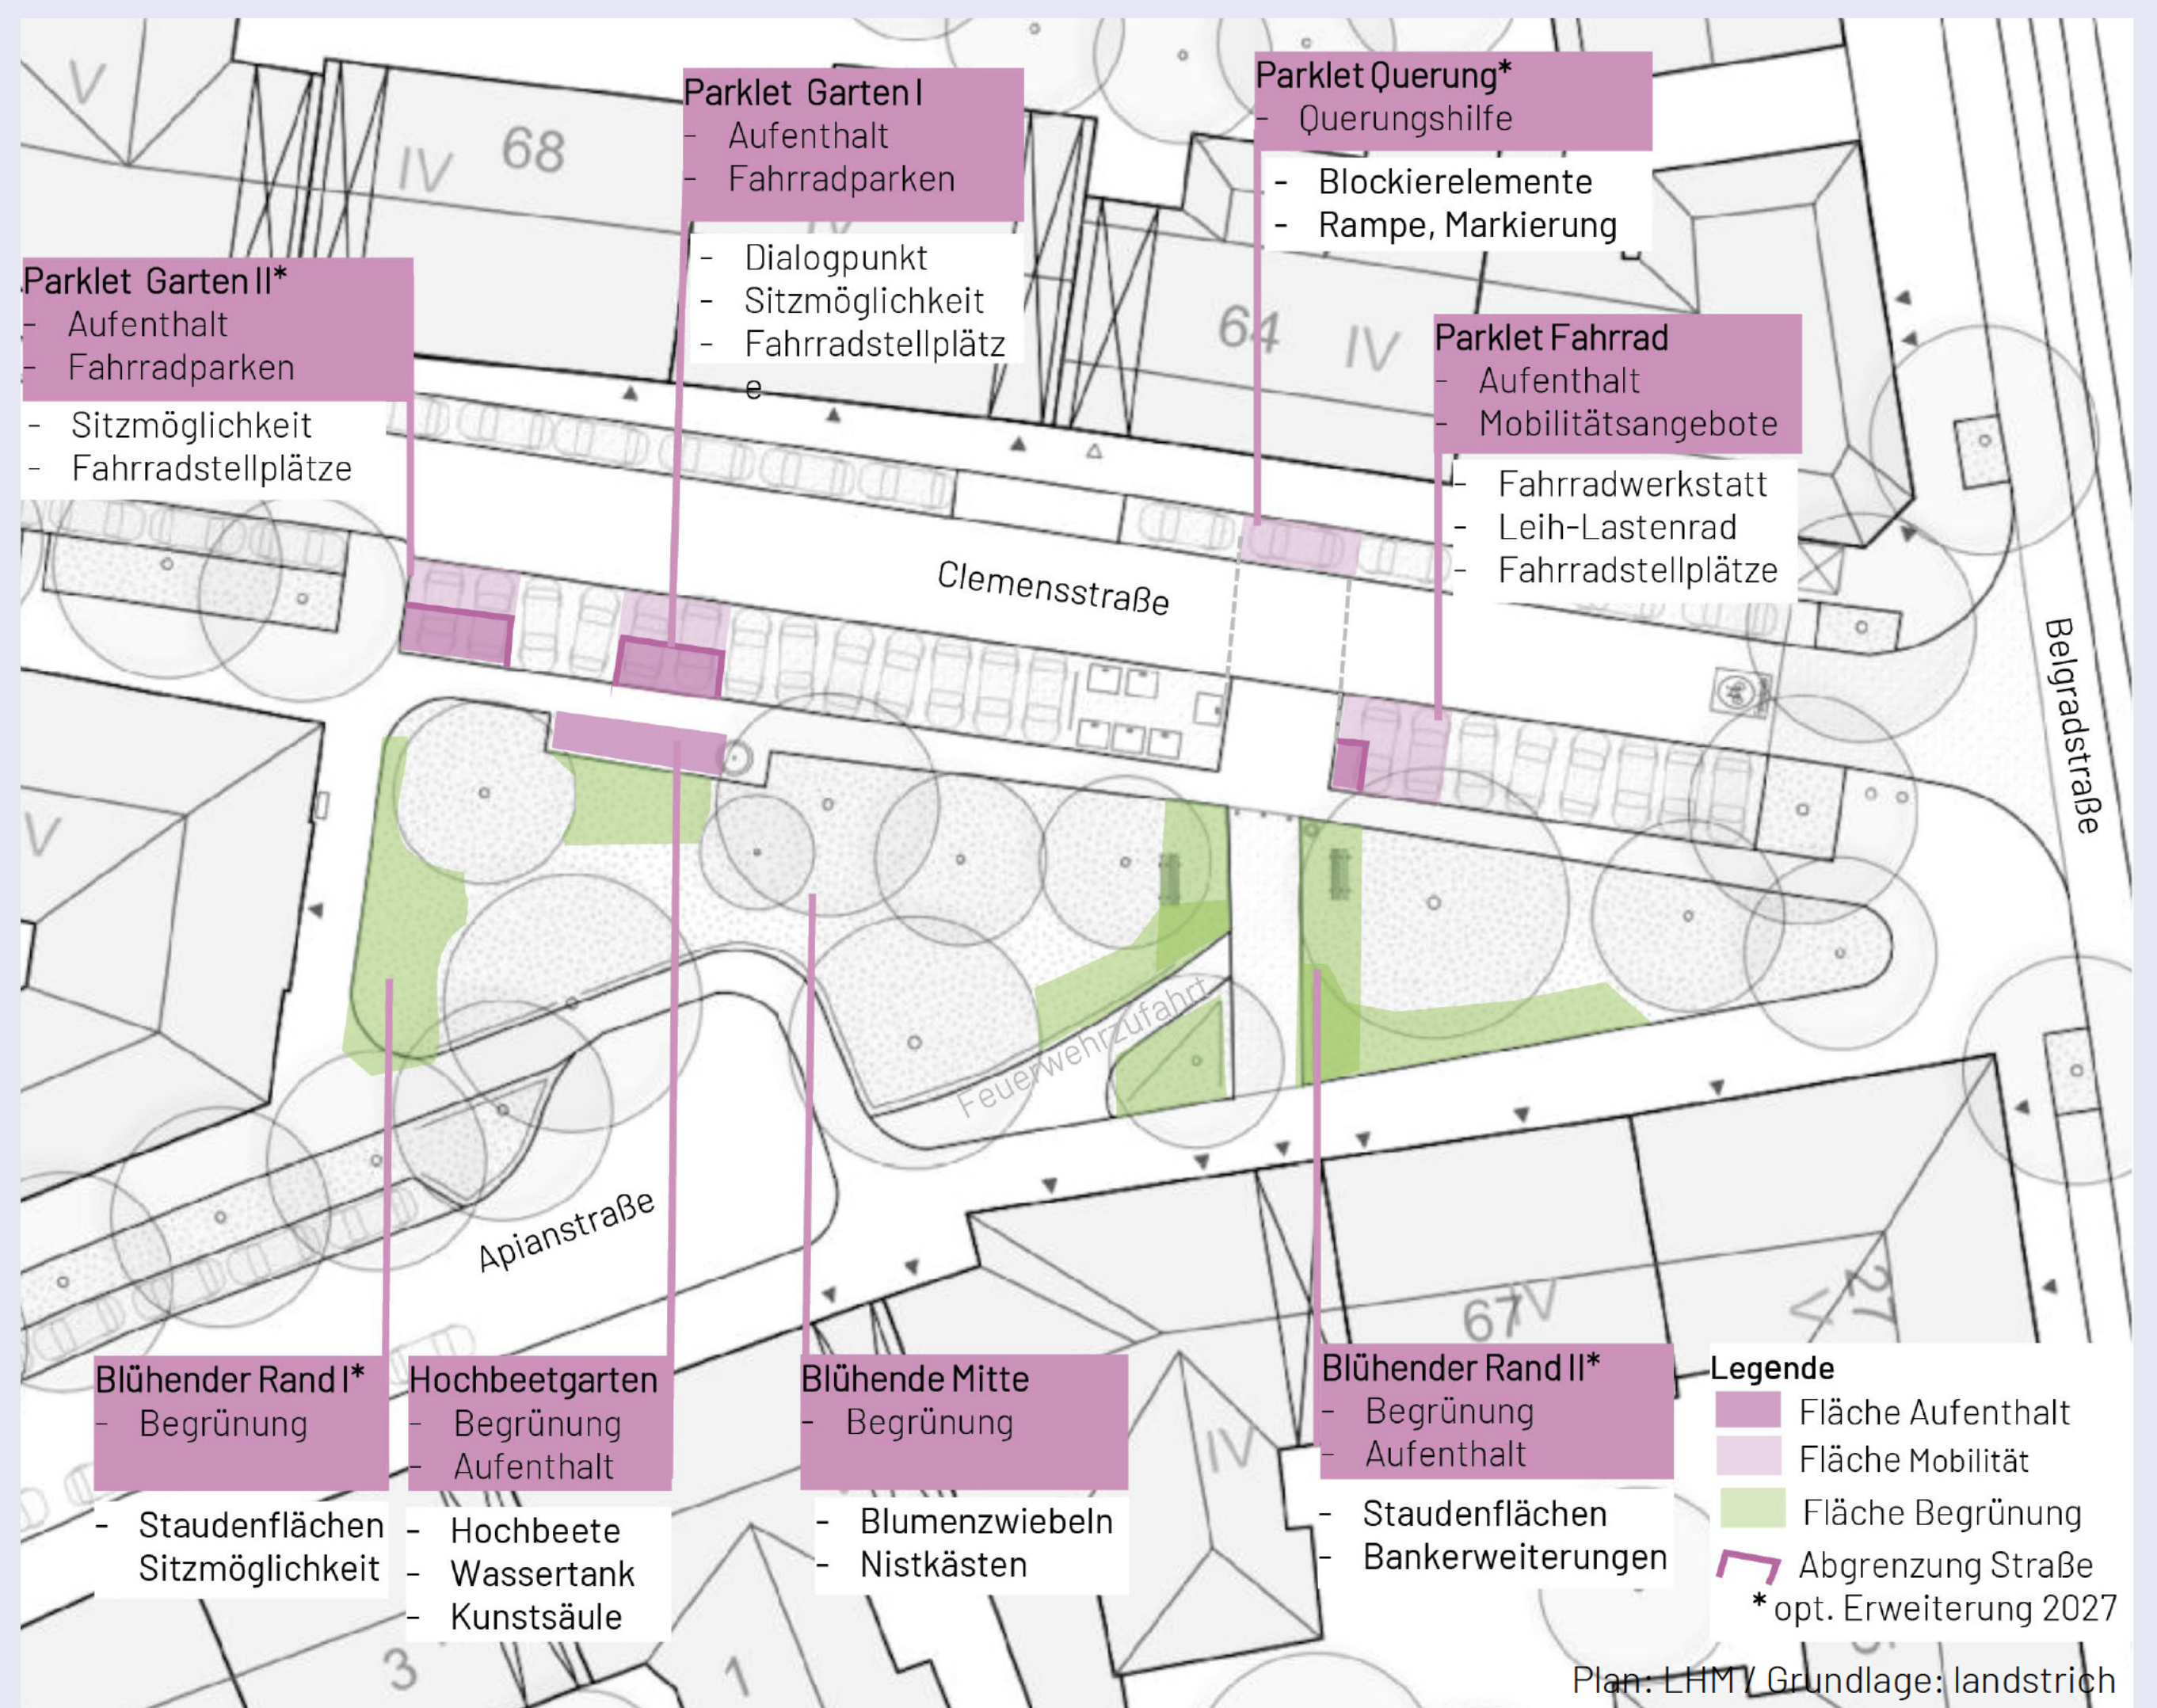

Bestand: verstellte Gehbereiche



Bestand: verstellte Grünflächenränder

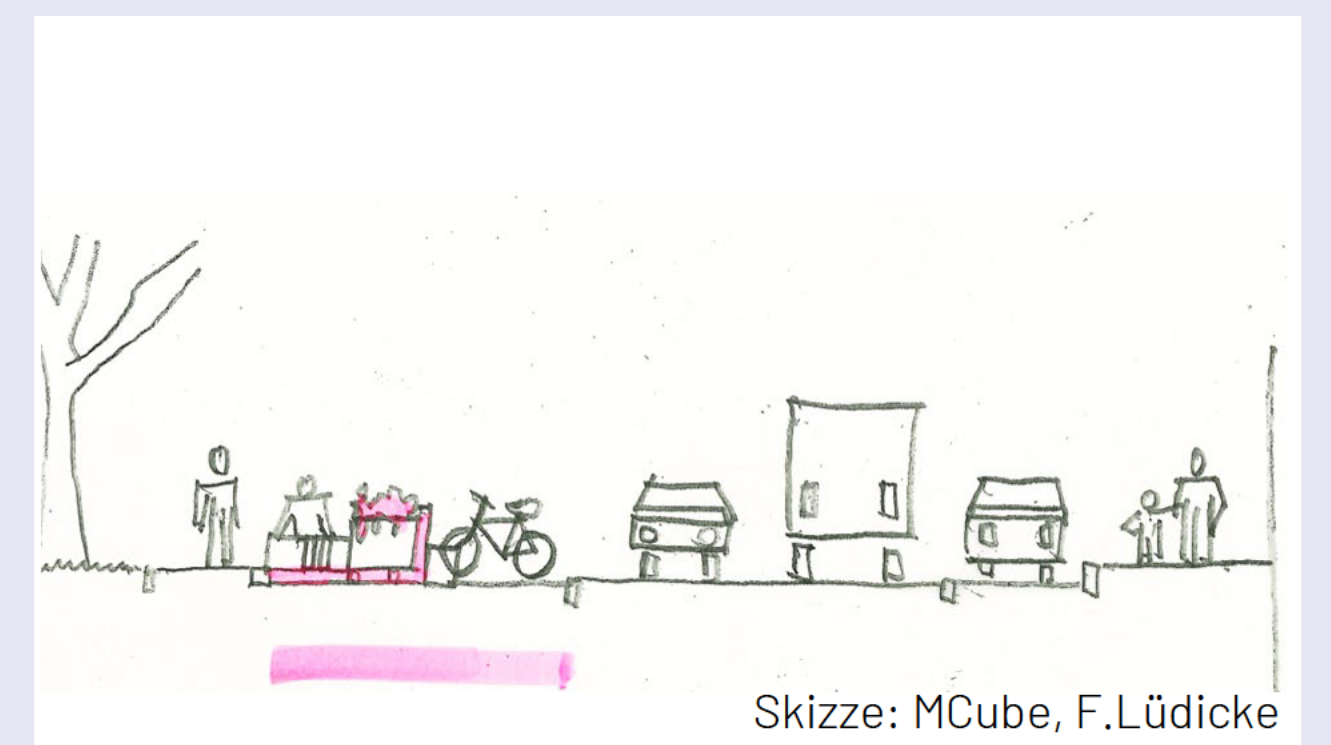

Prinzipschnitt: Parklet mit Aufenthalt und Radstellplätzen

Sichere und begrünte Fallmerayerstraße

Wir haben die von der Jury ausgewählten Projektskizzen „Fallmerayerstraße“ und "Sicher über die Hohenzollern M X H" zu einem Vorentwurf mit temporären Maßnahmen weiterentwickelt. Nachdem wir Orte und Nutzungen festgelegt haben, arbeiten wir nun die genaue Ausstattung und Gestaltung aus. Wir setzen das Projekt um, wenn die zuständigen Stellen die Genehmigung erteilen und der örtliche Bezirksausschuss zustimmt.

Ort

Fallmerayerstraße zwischen Herzog- und Hohenzollernstraße

Konzept


Punktuelle Umgestaltungen gliedern den Straßenverlauf für den Fußverkehr und schaffen Abkühlung und Aufenthalt.

Maßnahmen

- Schattenbereiche mit Aufenthalt
- Querungshilfen für Fußverkehr
- Begegnungsflächen „Zittelplatz“
- Zonen zum Be- und Entladen
- Mobilitätsangebote


Hinweise

- Die Pläne zeigen den aktuellen Zwischenstand
- Umsetzung in Etappen

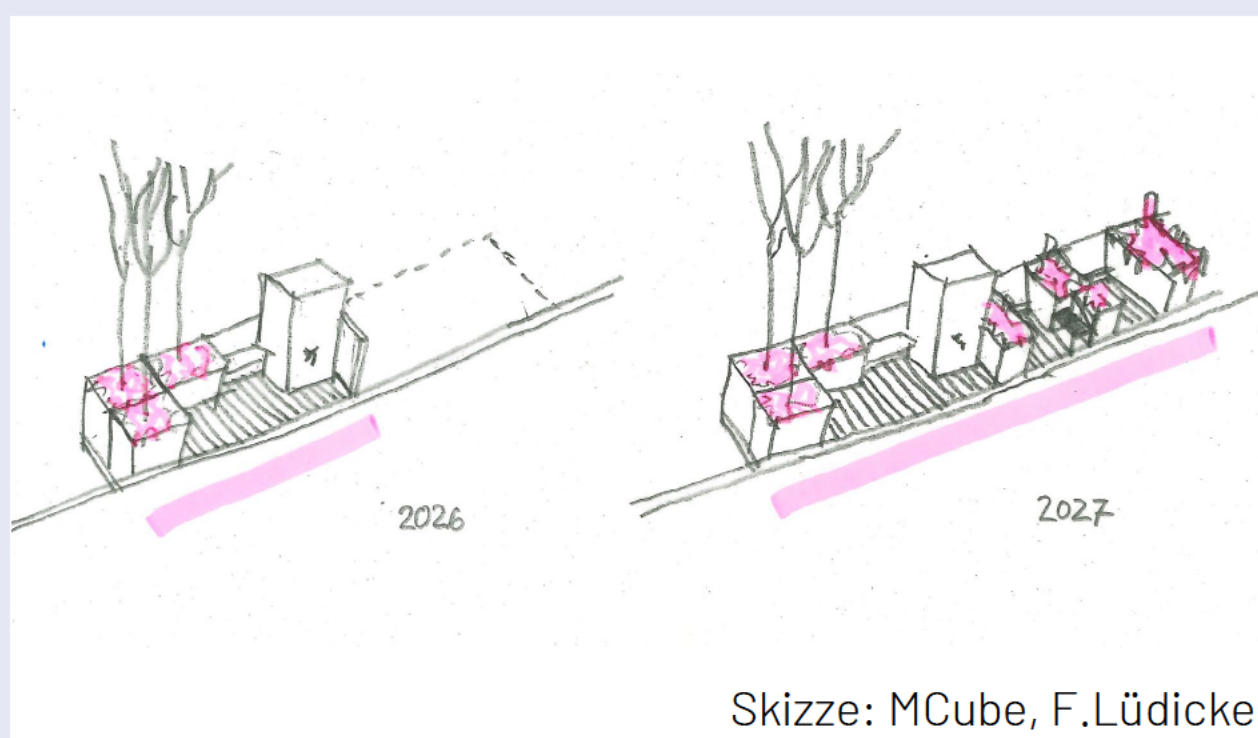

Skizze: MCube, F.Lüdicke

Prinzipalskizze: Schattenlounge mit Erweiterungsoption

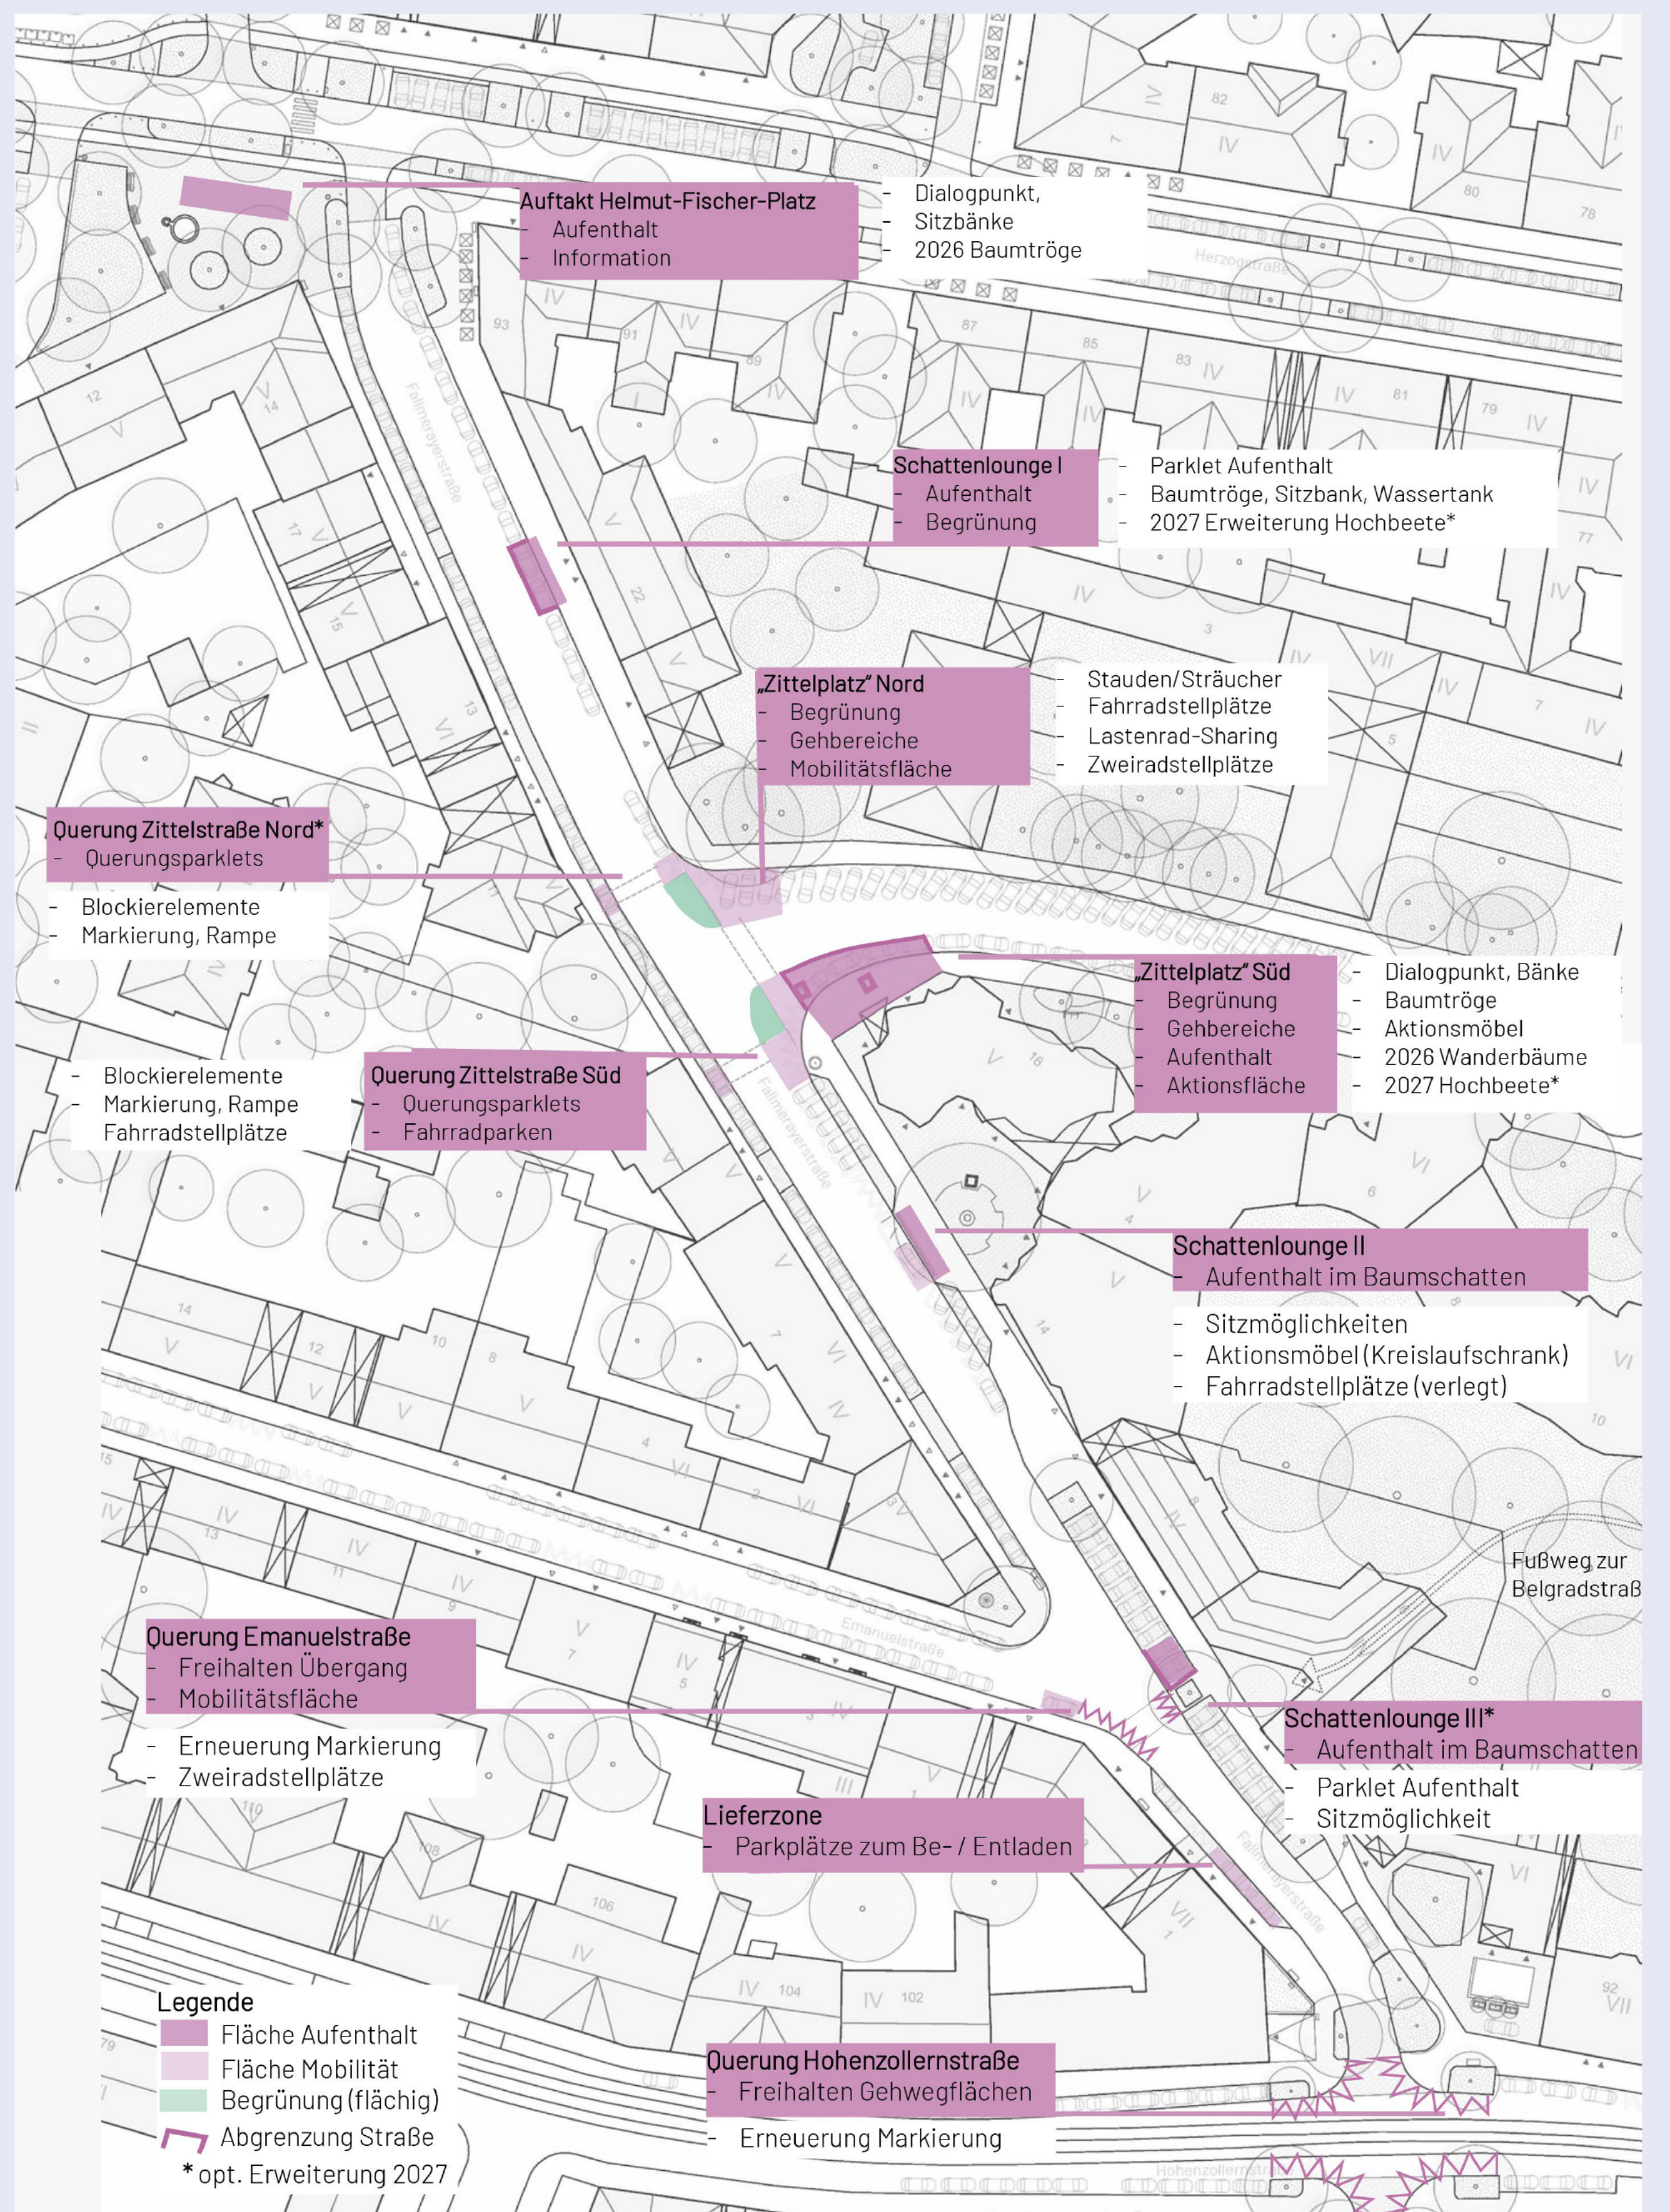

Plan: LHM / Grundlage: landstrich